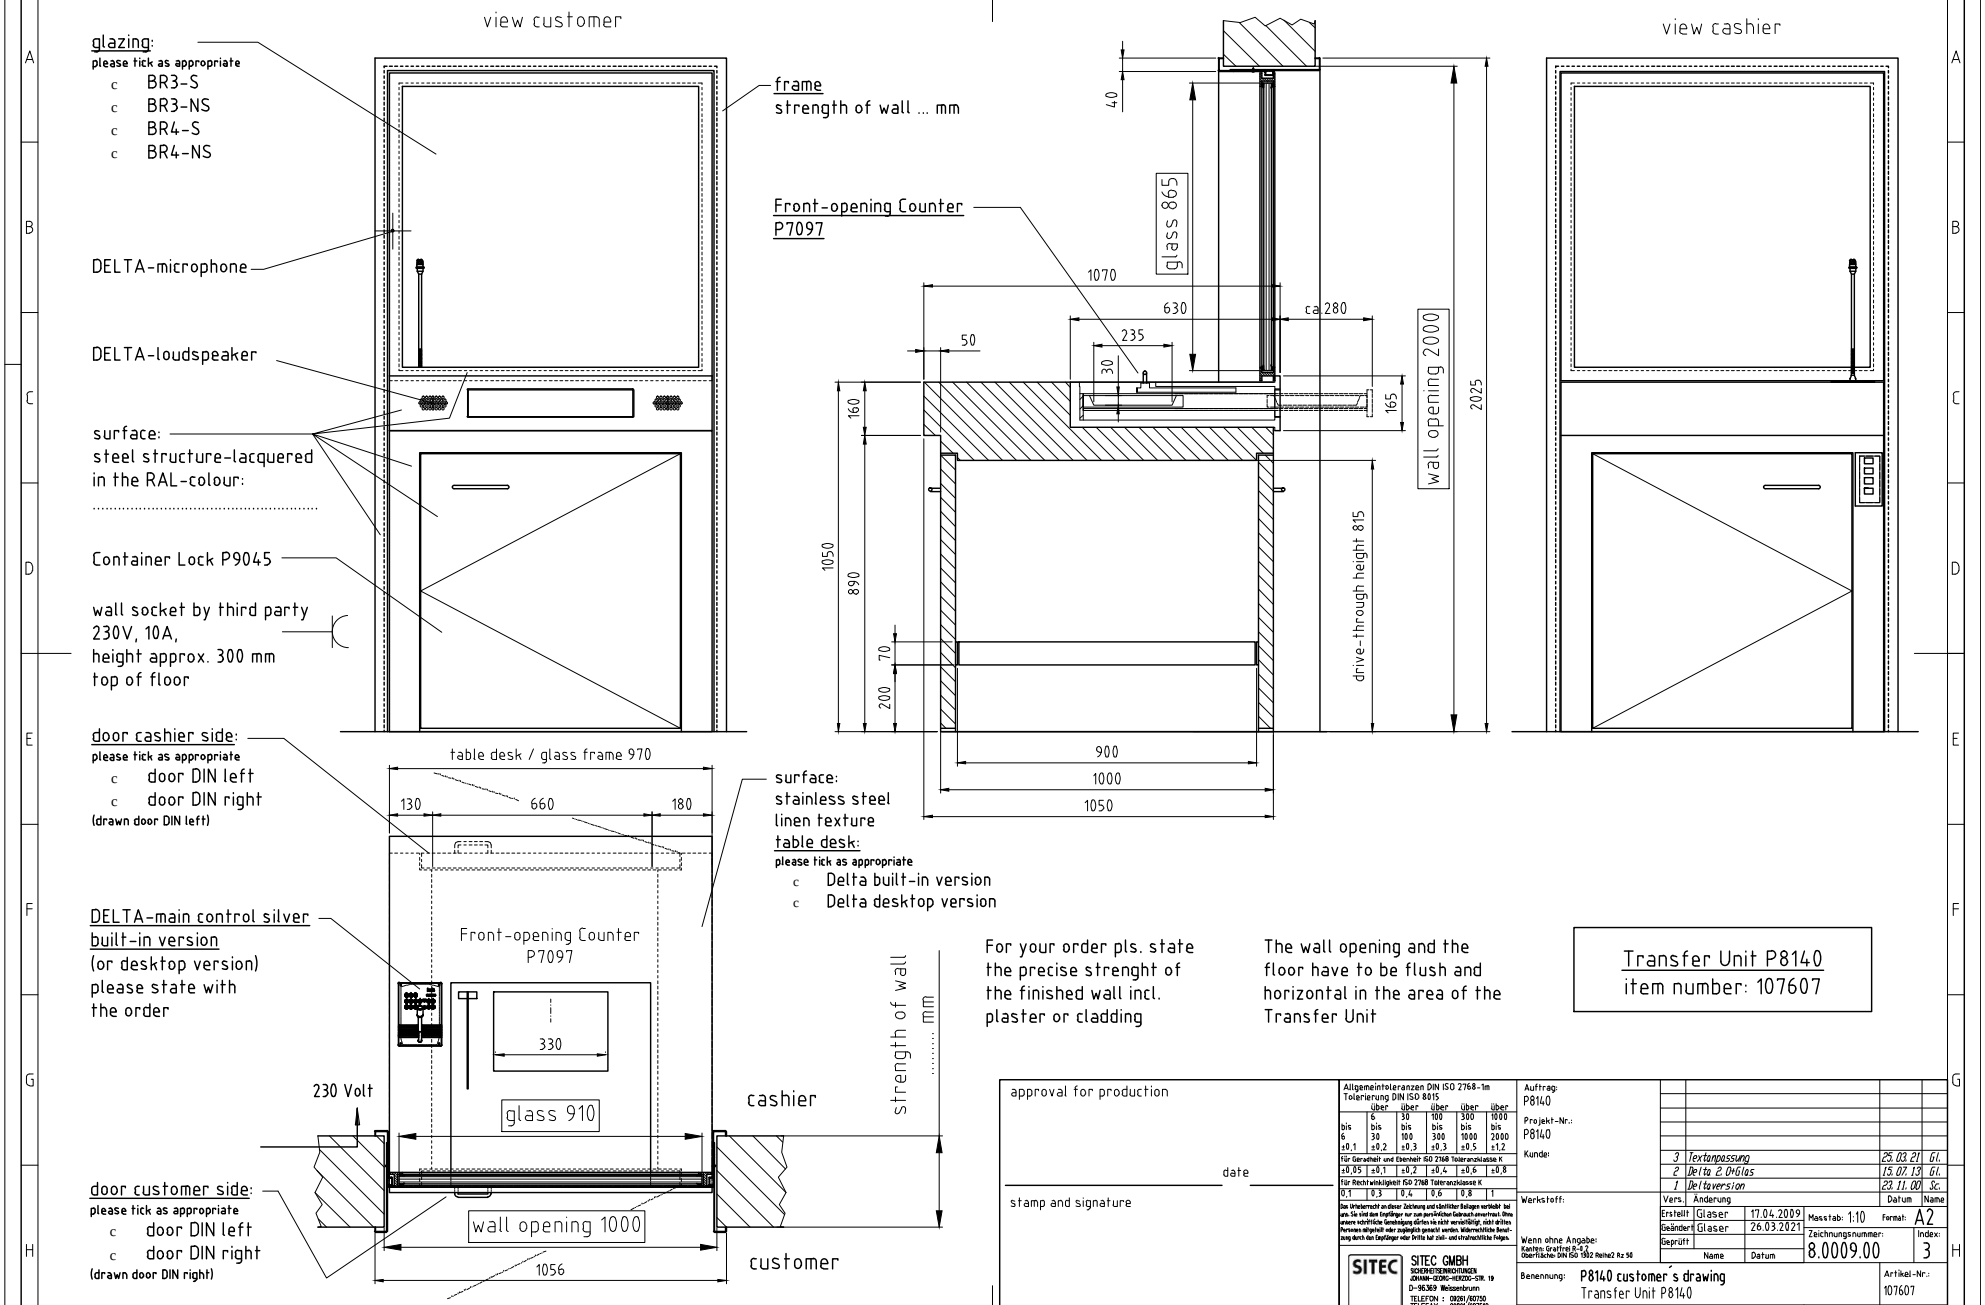
view customer
glazing:
please tick as appropriate
c BR3-S
c BR3-NS
c BR4-S
c BR4-NS
DELTA-microphone
DELTA-loudspeaker
surface:
steel structure-lacquered
in the RAL-colour:
.....
Container Lock P9045
wall socket by third party
230V, 10A,
height approx. 300 mm
top of floor
door cashier side:
please tick as appropriate
c door DIN left
c door DIN right
(drawn door DIN left)
DELTA-main control silver
built-in version
(or desktop version)
please state with
the order
door customer side:
please tick as appropriate
c door DIN left
c door DIN right
(drawn door DIN right)
frame
strength of wall ... mm
Front-opening Counter
P7097
table desk / glass frame 970
130
660
180
Front-opening Counter
P7097
330
glass 910
230 Volt
wall opening 1000
1056
cashier
customer
strength of wall ... mm
surface:
stainless steel
linen texture
table desk:
please tick as appropriate
c Delta built-in version
c Delta desktop version
40
glass 865
1070
630
ca.280
235
50
30
165
160
1050
890
70
200
wall opening 2000
2025
drive-through height 815
900
1000
1050
view cashier
For your order pls. state
the precise strenght of
the finished wall incl.
plaster or cladding
The wall opening and the
floor have to be flush and
horizontal in the area of the
Transfer Unit
Transfer Unit P8140
item number: 107607
approval for production
date
stamp and signature
Allgemeintoleranzen DIN ISO 2768-1m
Tolerierung DIN ISO 8015
über 6 bis 6 ±0,1
über 6 bis 30 ±0,2
über 30 bis 100 ±0,3
über 100 bis 300 ±0,4
über 300 bis 1000 ±0,5
über 1000 bis 2000 ±1,2
für Geradheit und Ebenheit ISO 2768 Toleranzklasse K
±0,05 ±0,1 ±0,2 ±0,4 ±0,6 ±0,8
für Rechtwinkligkeit ISO 2768 Toleranzklasse K
0,1 0,3 0,4 0,6 0,8 1
Das Urheberrecht an dieser Zeichnung und sämtlicher Beilagen verbleibt bei uns. Sie sind dem Empfänger nur zum persönlichen Gebrauch anvertraut. Ohne unsere schriftliche Genehmigung dürfen sie nicht vervielfältigt, nicht dritten Personen abgetreten oder zugänglich gemacht werden. Widerrechtliche Benutzung durch den Empfänger oder Dritte hat zivil- und strafrechtliche Folgen.
SITEC GMBH
SICHERHEITSEINRICHTUNGEN
JOHANN-GEORG-HERZOG-STR. 19
D-96369 Weissenbrunn
TELEFON : 09261/607250
TELEFAX : 09261/607530
Auftrag: P8140
Projekt-Nr.: P8140
Kunde:
Werkstoff:
Wenn ohne Angabe: Kantm. Graffrei R=0,2 Oberflächen: DIN ISO 1302 Reihe2 Rz 50
Vers. | Änderung | Datum | Name
3 Textanpassung 25.03.21 Gl.
2 Delta 2 Gläs 15.07.13 Gl.
1 Deltaversion 23.11.00 Sc.
Erstellt: Glaser 17.04.2009
Geändert: Glaser 26.03.2021
Geprüft
Name | Datum
Maßstab: 1:10
Format: A2
Zeichnungsnummer: 8.0009.00
Index: 3
Benennung: P8140 customer´s drawing
Transfer Unit P8140
Artikel-Nr.: 107607
Dosname: X:P8140\8_0009_00_3_2.DWG
Ursprung: